


Rum med testplatser för standard-arbetsplats

Rum med testplatser för standard-arbetsplats

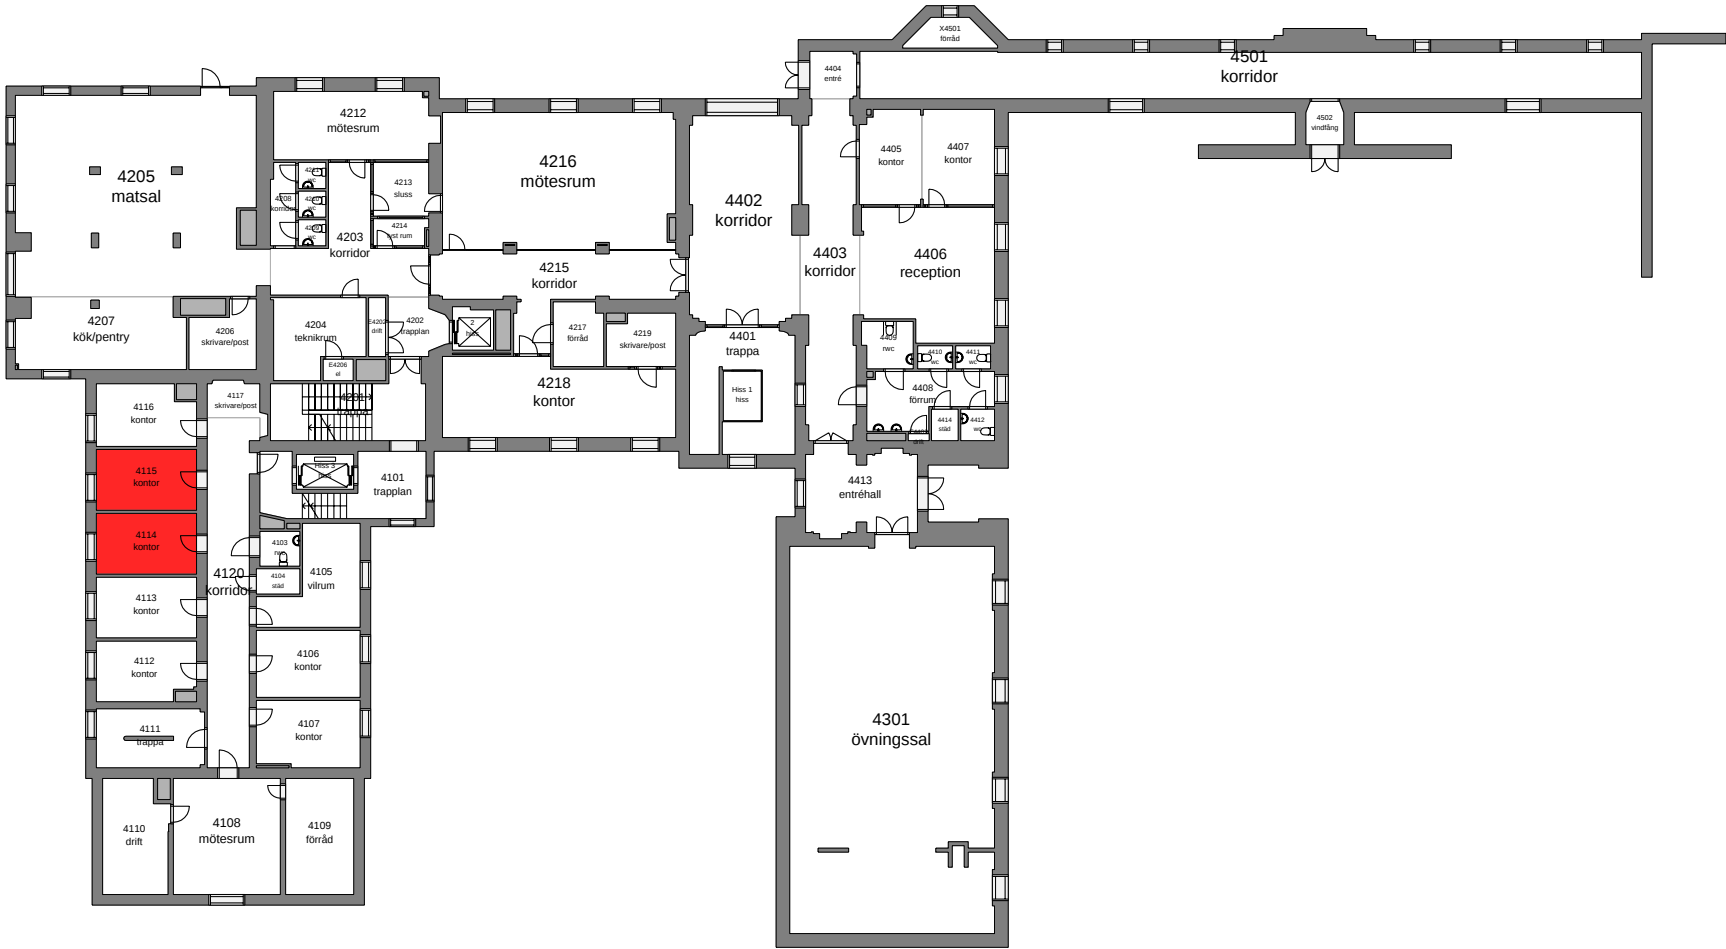

Byggnad
A0043023

Plan
04

Skala

Datum
2025-05-09