


# Kostnadsställe

- 00036 2:a Boetten Bygg AB (25M2)
- 001 Akademiska Hus (576M2)
- 94044-15 UB Rektor X-Alumni (34M2)
- 94044-2 UB Rektorn GRU (136M2)
- 971 KTH Tom lokal (705M2)
- 972 Allmän lokal (43M2)
- 977 KTH Tom lokal upptagen (96M2)
- AFA Bygghvetenskap (1025M2)
- MAA ITM Deans office (37M2)
- MH Materialvetenskap (1952M2)
- SH Fysik (74M2)
- VDO UF/LSA Lokalserviceavdelningen (37M2)
- VDP UF/ITA IT avdelningen (19M2)

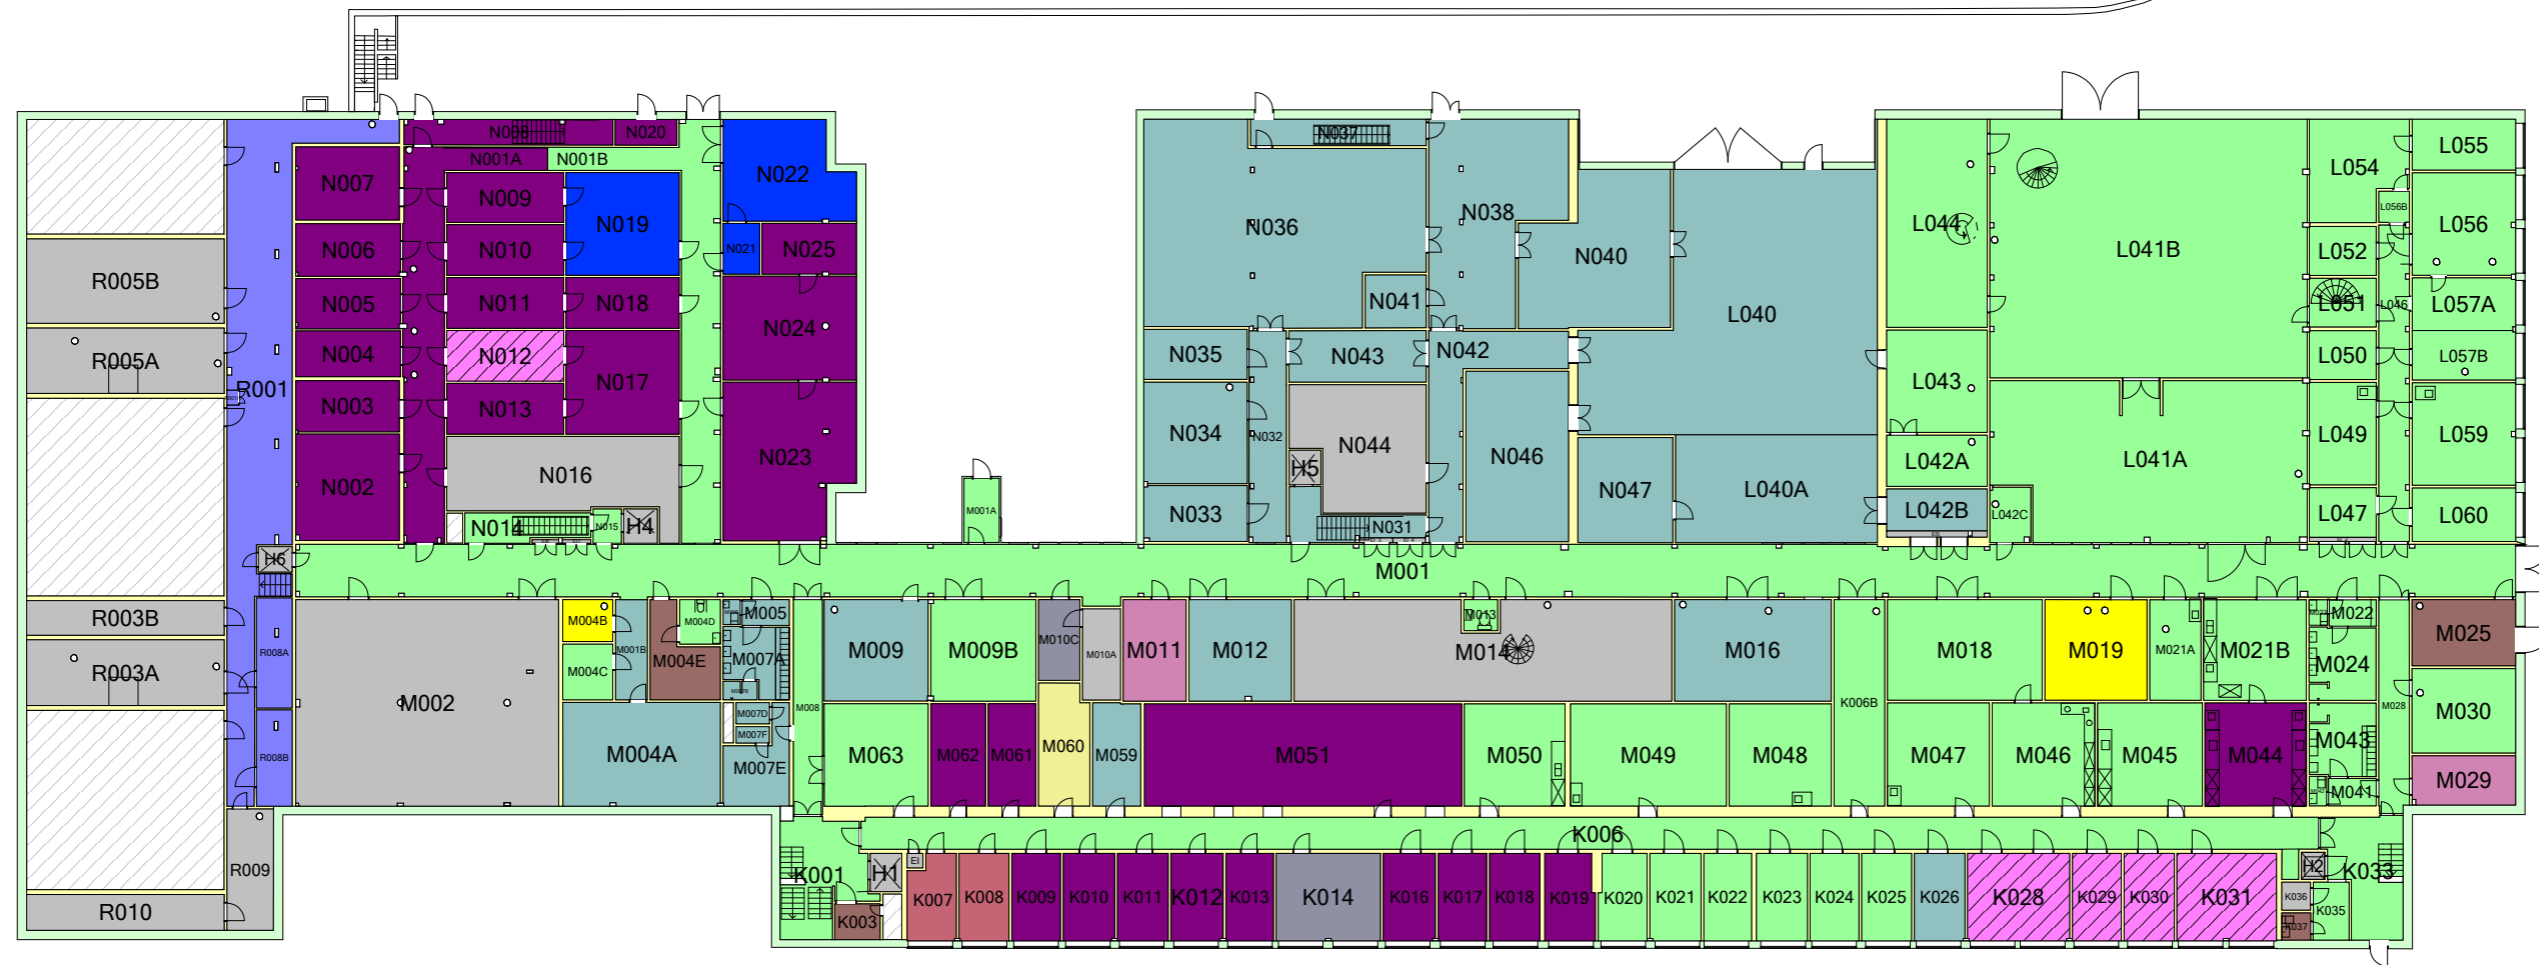

Nyttjare  
 CAMPUS AB0043 035  
 01  
 1:400  
 2016-02-18