


Kostnadsställe

- 001 Akademiska Hus (175M2)
- 94044-17 UB Rektor Datasalar (123M2)
- 94044-2 UB Rektorn GRU (613M2)
- 94044-4 UB Rektorn THS (182M2)
- 971 KTH Tom lokal (91M2)
- 972 Allmän lokal (78M2)
- AFA Bygghälsa (794M2)
- MH Materialvetenskap (2315M2)
- VDO UF/LSA Lokalserviceavdelningen (7M2)

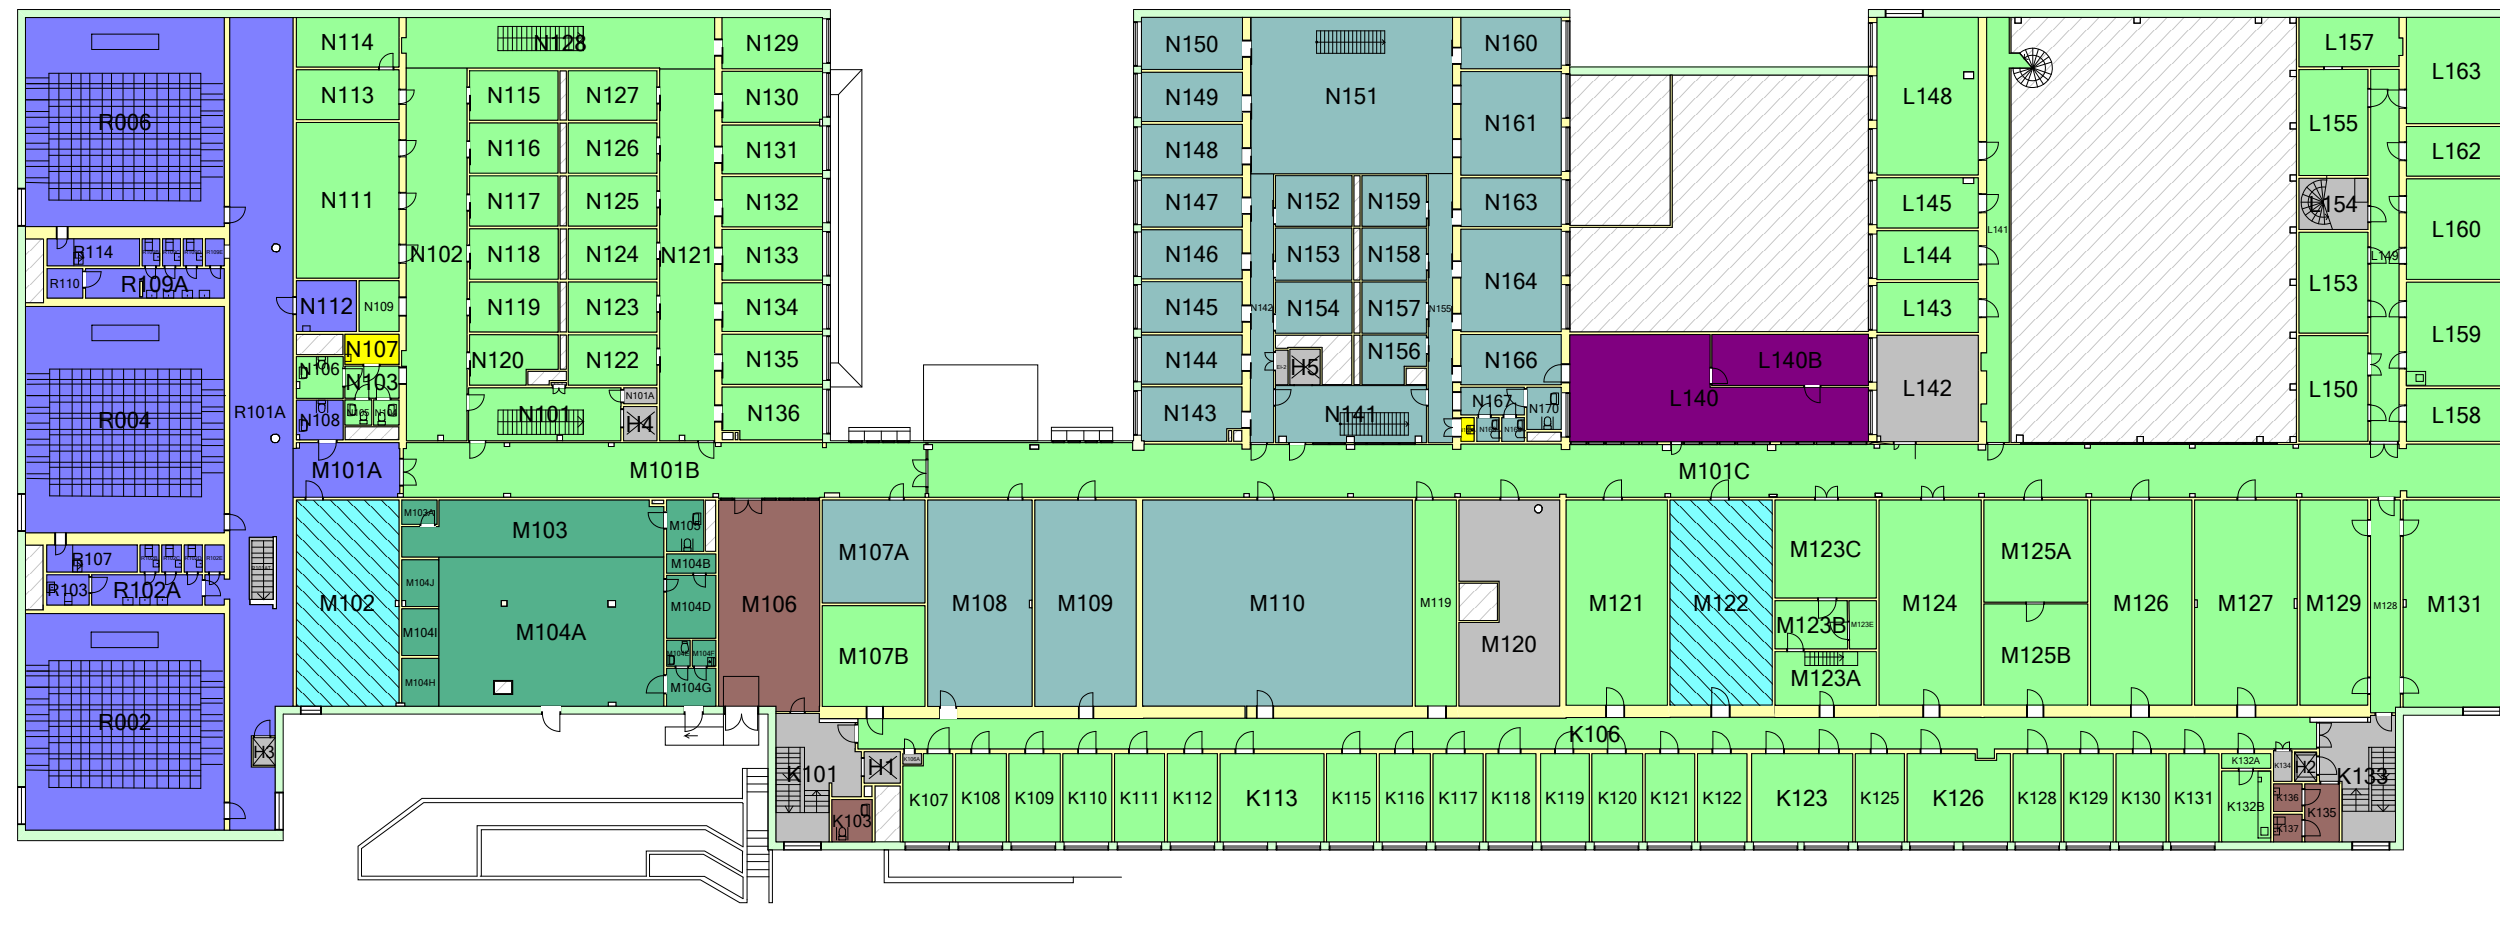

Nyttjare
 CAMPUS AB0043 035
 02
 1:400
 2016-02-18