


# Kostnadsställe

- 001 Akademiska Hus (66M2)
- 94044-2 UB Rektorn GRU (417M2)
- AFA Bygghälsa (819M2)
- MH Materialvetenskap (260M2)

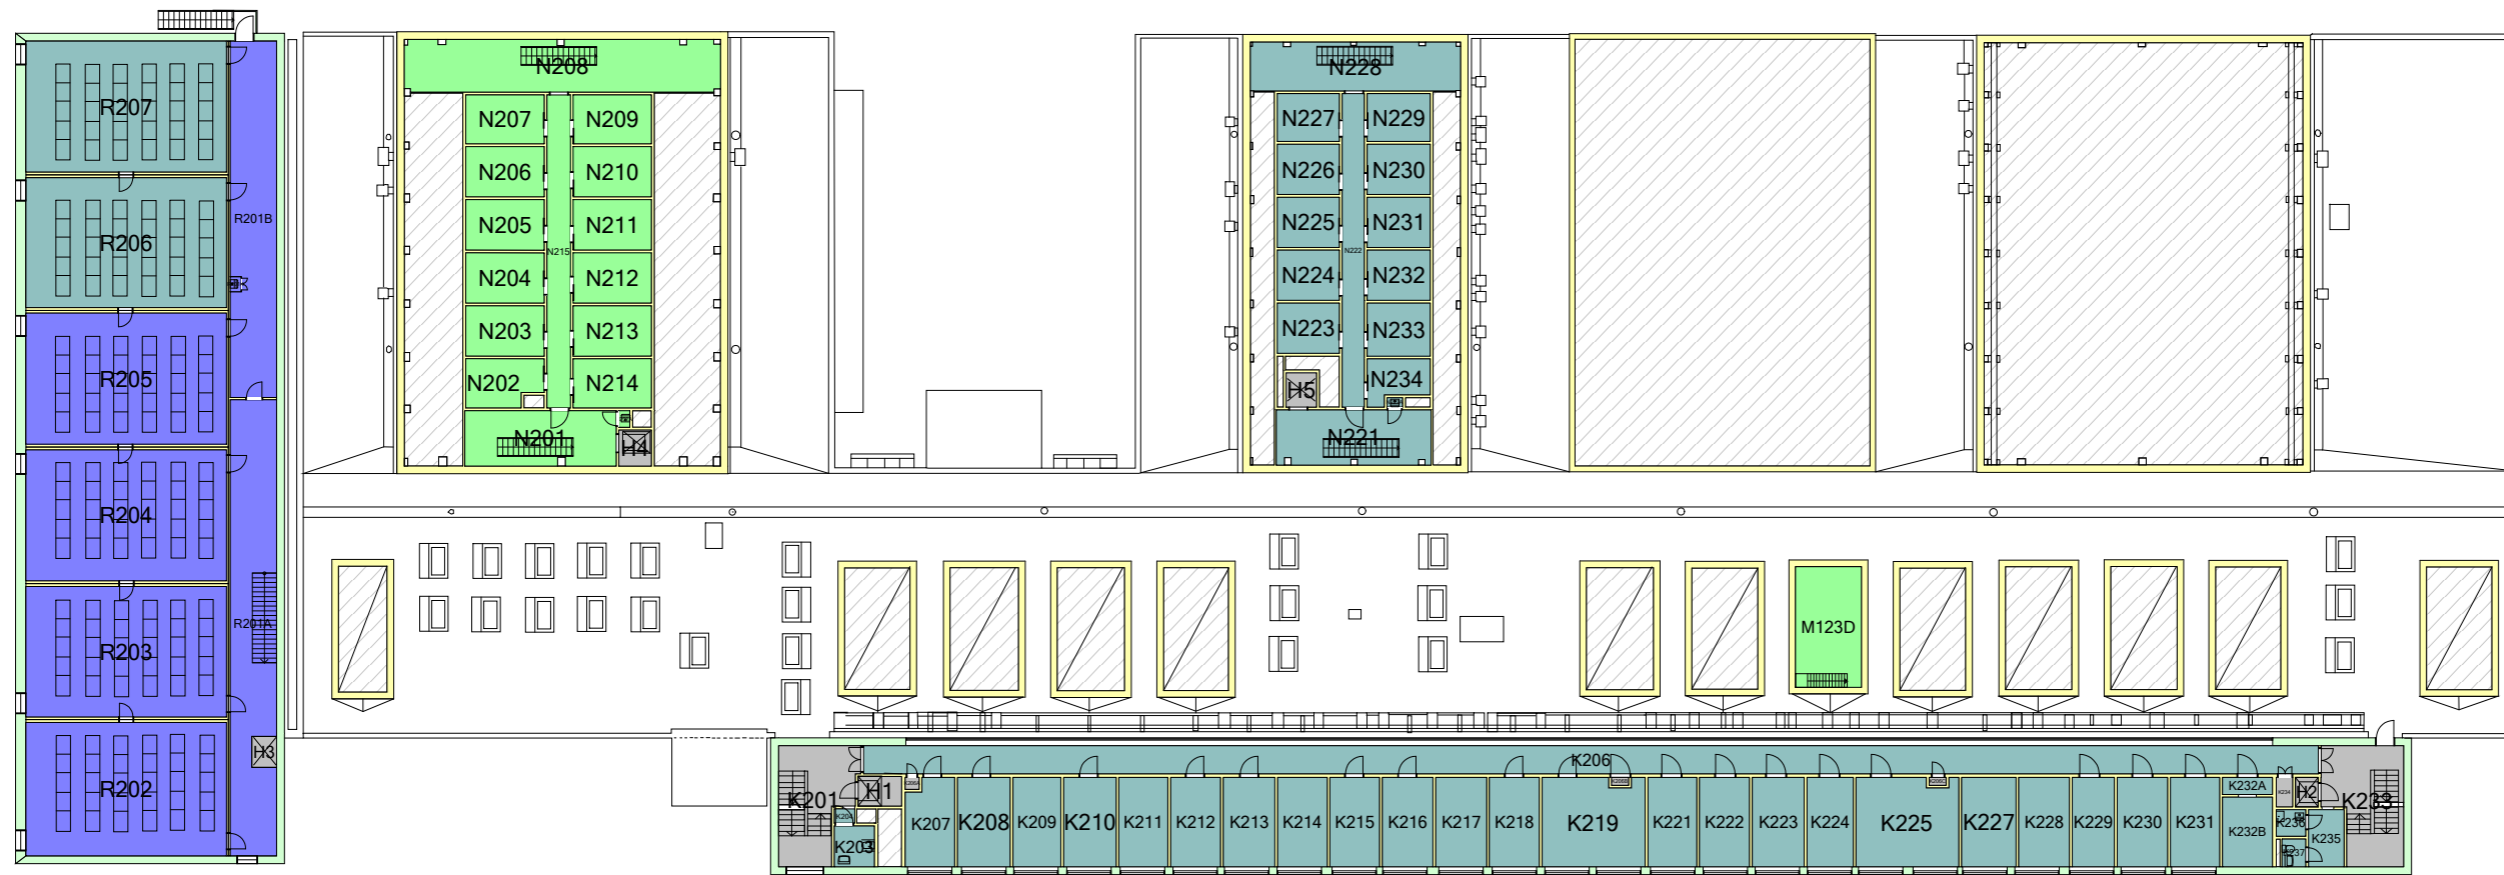

Nyttjare  
 CAMPUS AB0043 035  
 03  
 1:400  
 2016-02-18