
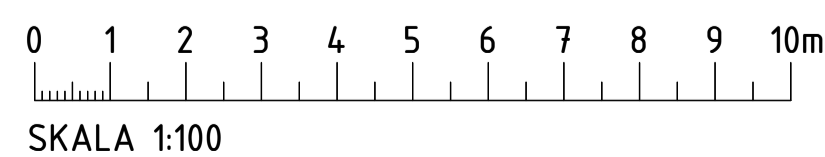


C:\Users\sempillar\Documents\BIM_Local_Files\A-00-V-100_2126_LIVE_IN_LAB_sempillar.rvt
 2017-07-07 12:11:11

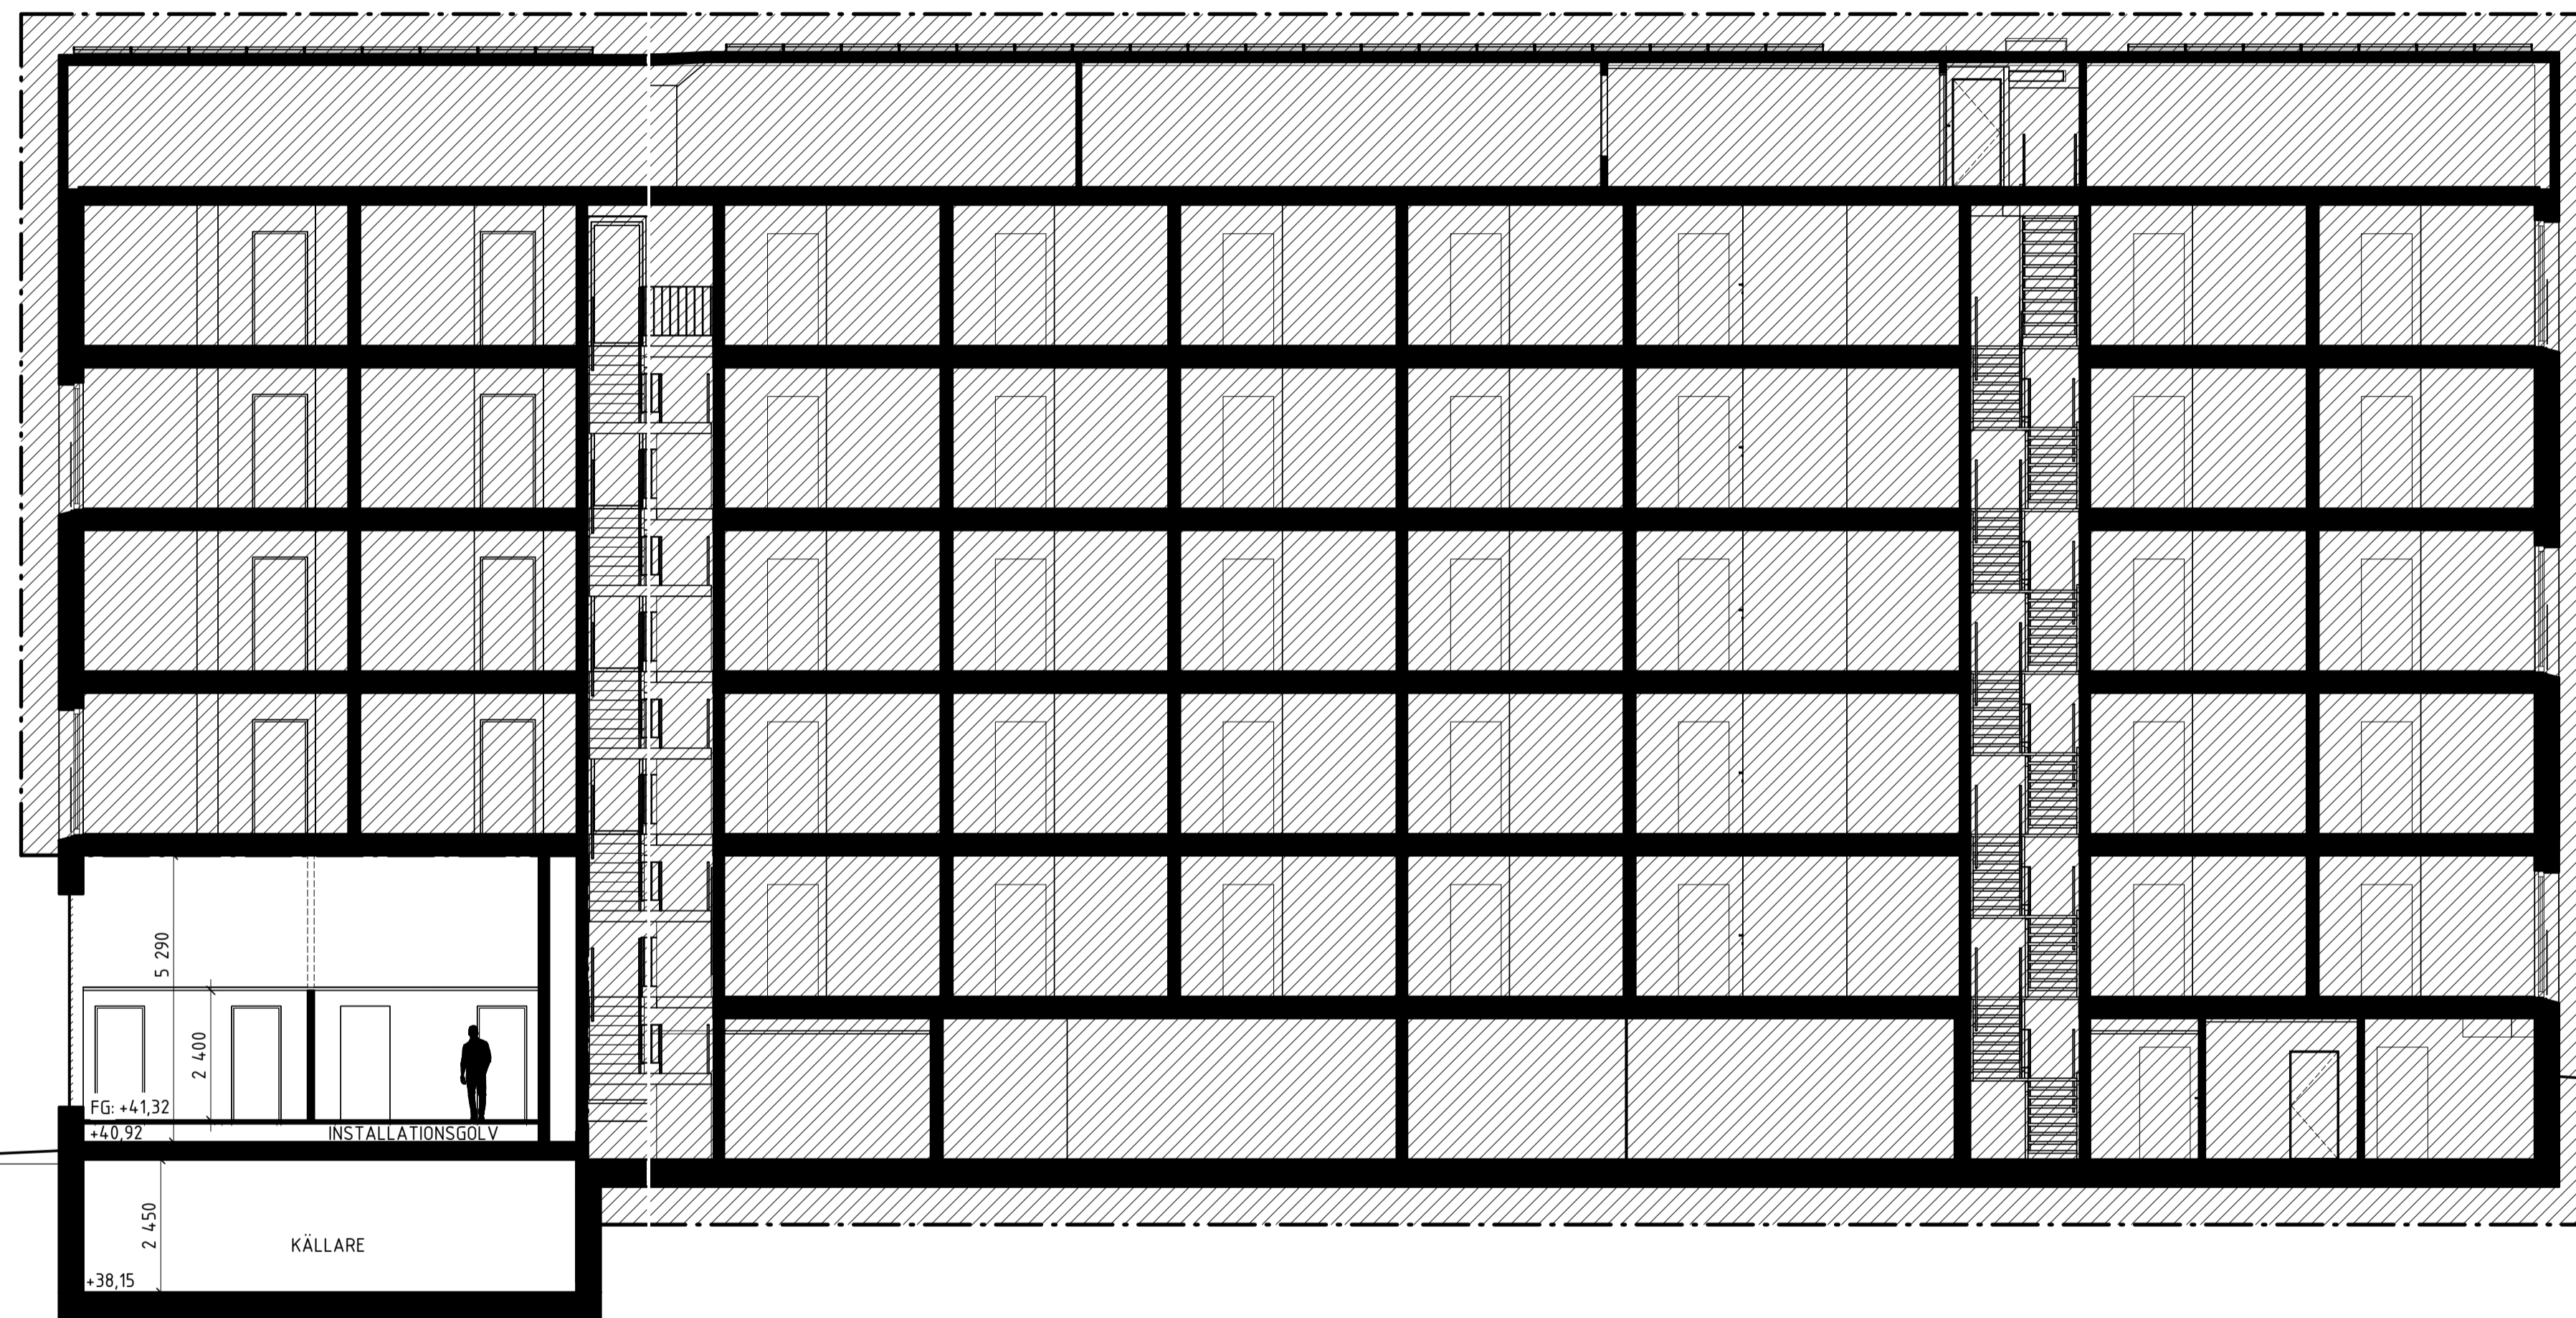

FÖRKLARINGAR

SE RITNING A40-0-000-0802

FÖRESKRIFTER

SE RITNING A40-0-000-0802


HÄNVISNINGAR

SE RITNING A40-0-000-0802



BET	ANT	ÄNDRINGEN AVSER	SKEN	DATUM
-----	-----	-----------------	------	-------

KTH LIVE IN LAB

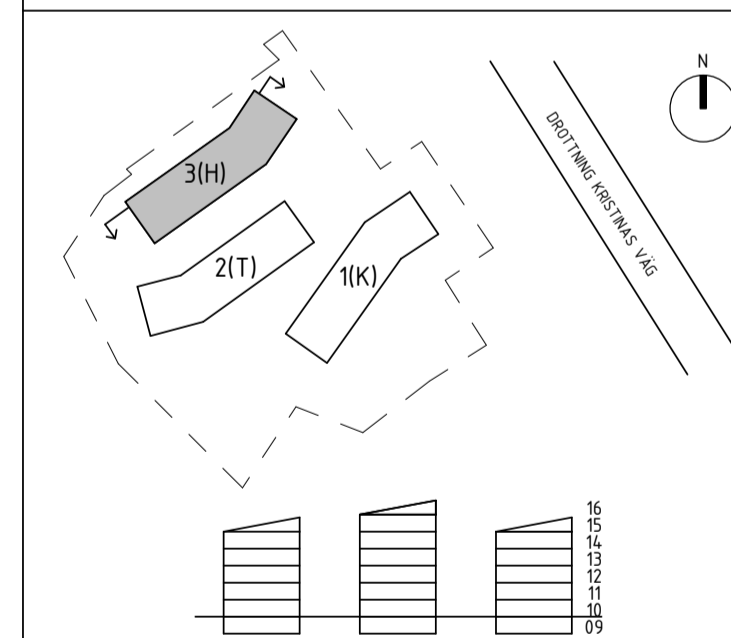

SYSTEMHANDLING

KTH Semrén+Månsson

A	SEMRÉN & MÅNSSON	TEL: 08-459 37 00
E	BELKAB	TEL: 08 621 11 90
V	BENGT DAHLGREN STHLM AB	TEL: 08 588 88 100

UPPDRAG NR 2126	RITAD AV JL	HANDLÄGGARE LENA FOGLE
DATUM 2017-07-07	ANSVARIG MAGNUS MÅNSSON	

KTH CAMPUS, STOCKHOLM
 NYBYGGNATION STUDENTBOSTÄDER
 HUS 3 (H) LÄNGDSEKTION

SKALA A1 1:100 A3 1:200	NUMMER A-40-2-3010-0802	BET
-------------------------------	----------------------------	-----