
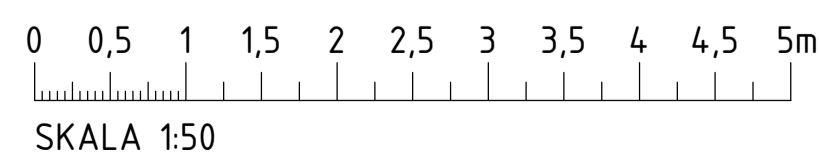


C:\Users\sempillar\Documents\BIM\_Local\_Files\A-00-V-100\_2126\_LIVE\_IN\_LAB\_sempillar.rvt

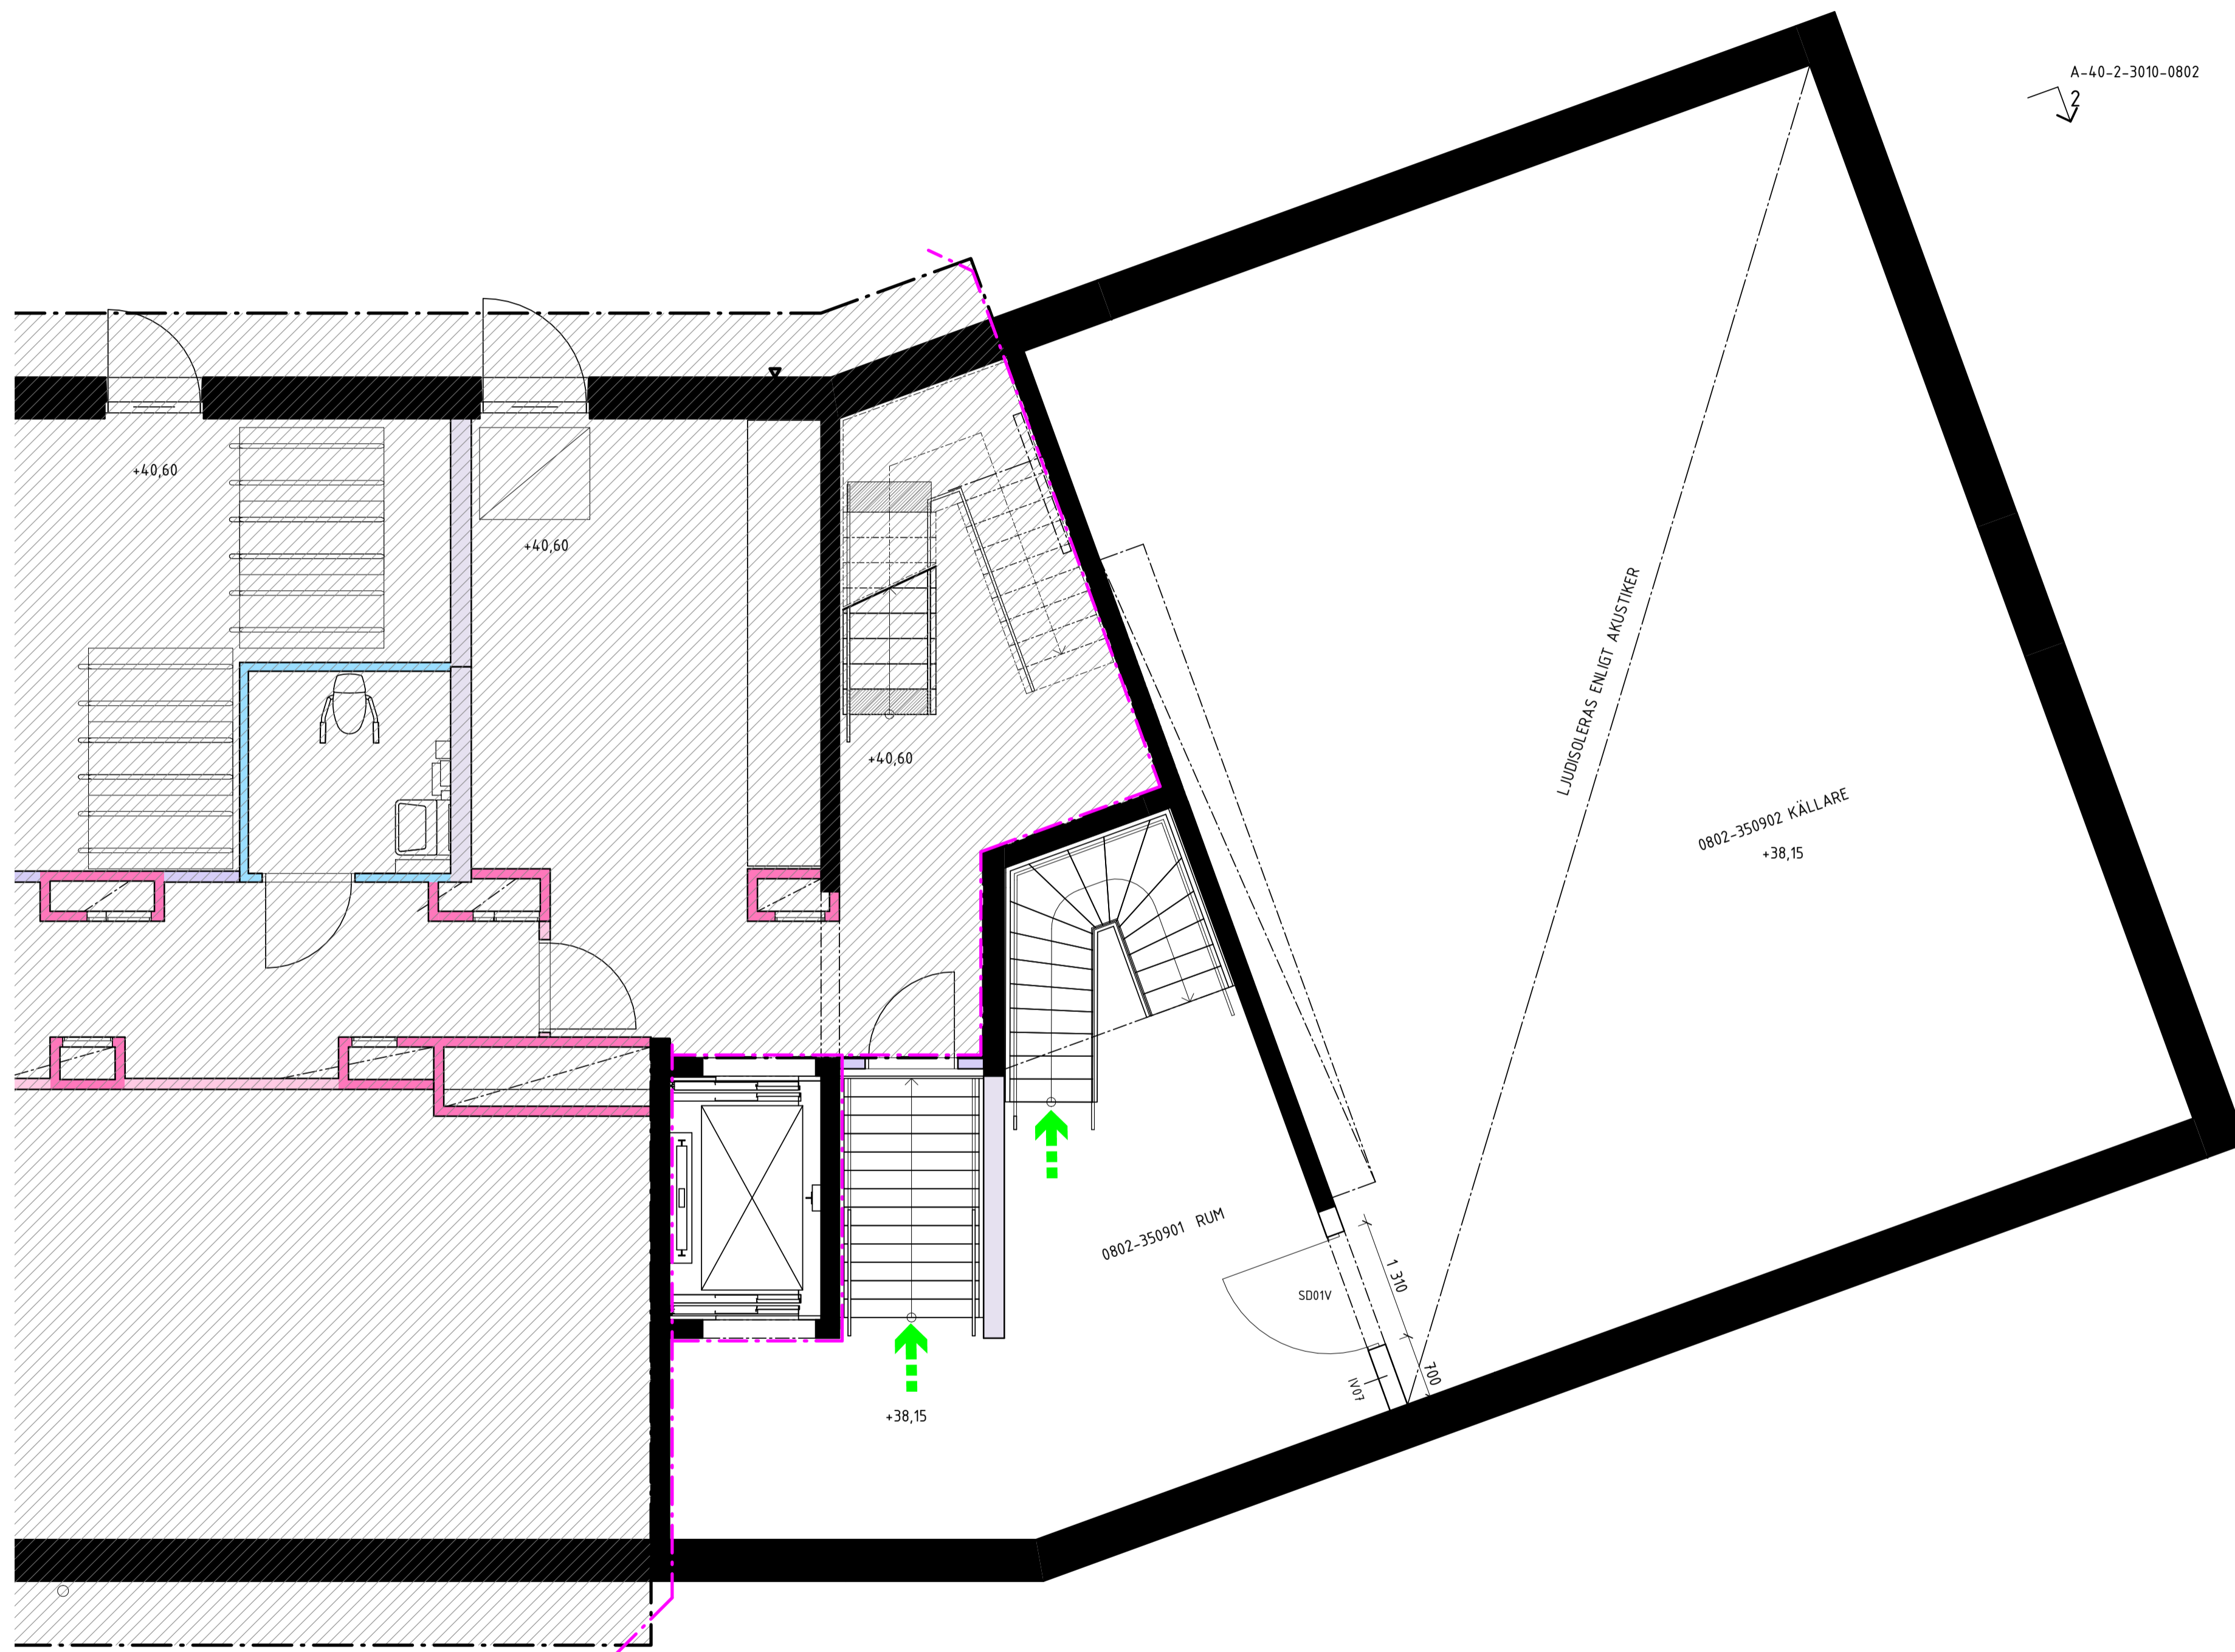

**FÖRKLARINGAR**

SE RITNING A40-0-000-0802

**FÖRESKRIFTER**


SE RITNING A40-0-000-0802

**HÄNVISNINGAR**

SE RITNING A40-0-000-0802

BET	ANT	ÄNDRINGEN AVSER	SEN	DATUM
-----	-----	-----------------	-----	-------

**KTH LIVE IN LAB**

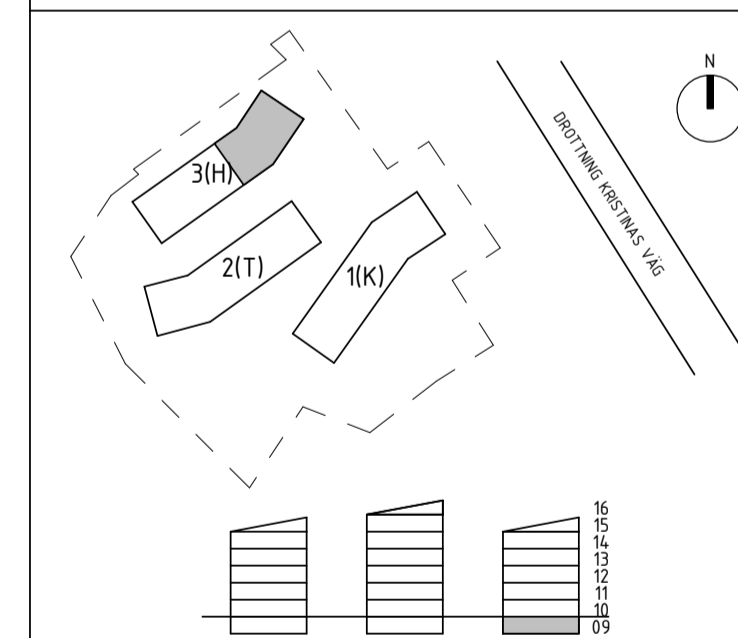

**SYSTEMHANDLING**

**KTH Semrén+Månsson**

A	SEMRÉN & MÅNSSON	TEL: 08-459 37 00
E	BELKAB	TEL: 08 621 11 90
V	BENGT DAHLGREN STHLM AB	TEL: 08 588 88 100

UPPDRAG NR 2126	RITAD AV JL	HANDLÄGGARE LENA FOGLE
DATUM 2017-07-07	ANSVARIG MAGNUS MÅNSSON	

KTH CAMPUS, STOCKHOLM  
NYBYGGNATION STUDENTBOSTÄDER  
HUS 3 PLAN 09 DEL 2

SKALA A1 1:50 A3 1:100	NUMMER A-40-1-3092-0802	BET
------------------------------	----------------------------	-----